

COMUNE DI MUGGIA - SERVIZIO LL. PP. MANUTENZIONI

Stato reale cucina asilo
via Roma

SCALA 1:50

diseg. geom. I. GRGIC


il servizio ll. pp. geom. G. DERIZ

visto il sindaco:


muggia, li DICEMBRE 1990

1° aggiorn.

2° aggiorn.

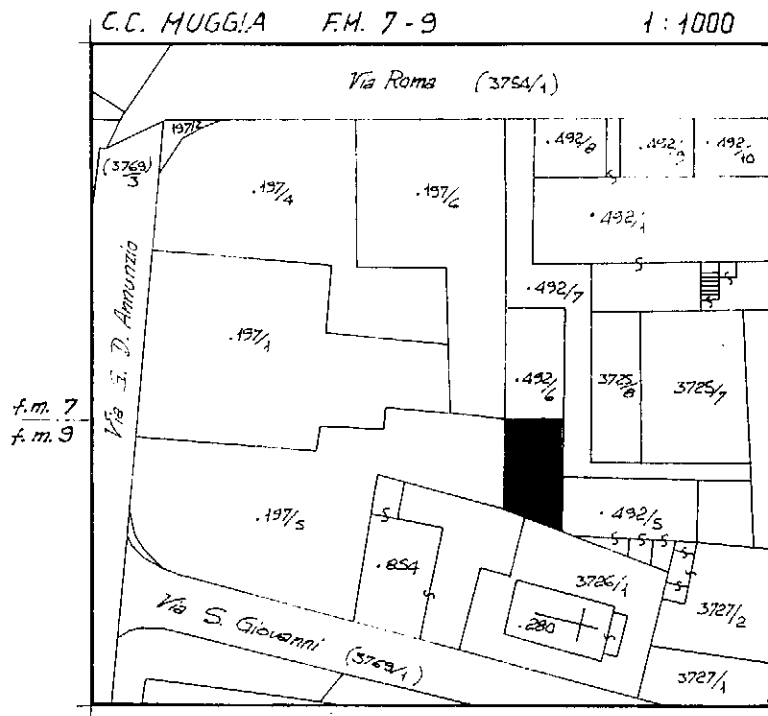

PIANTA PIANOTERRA

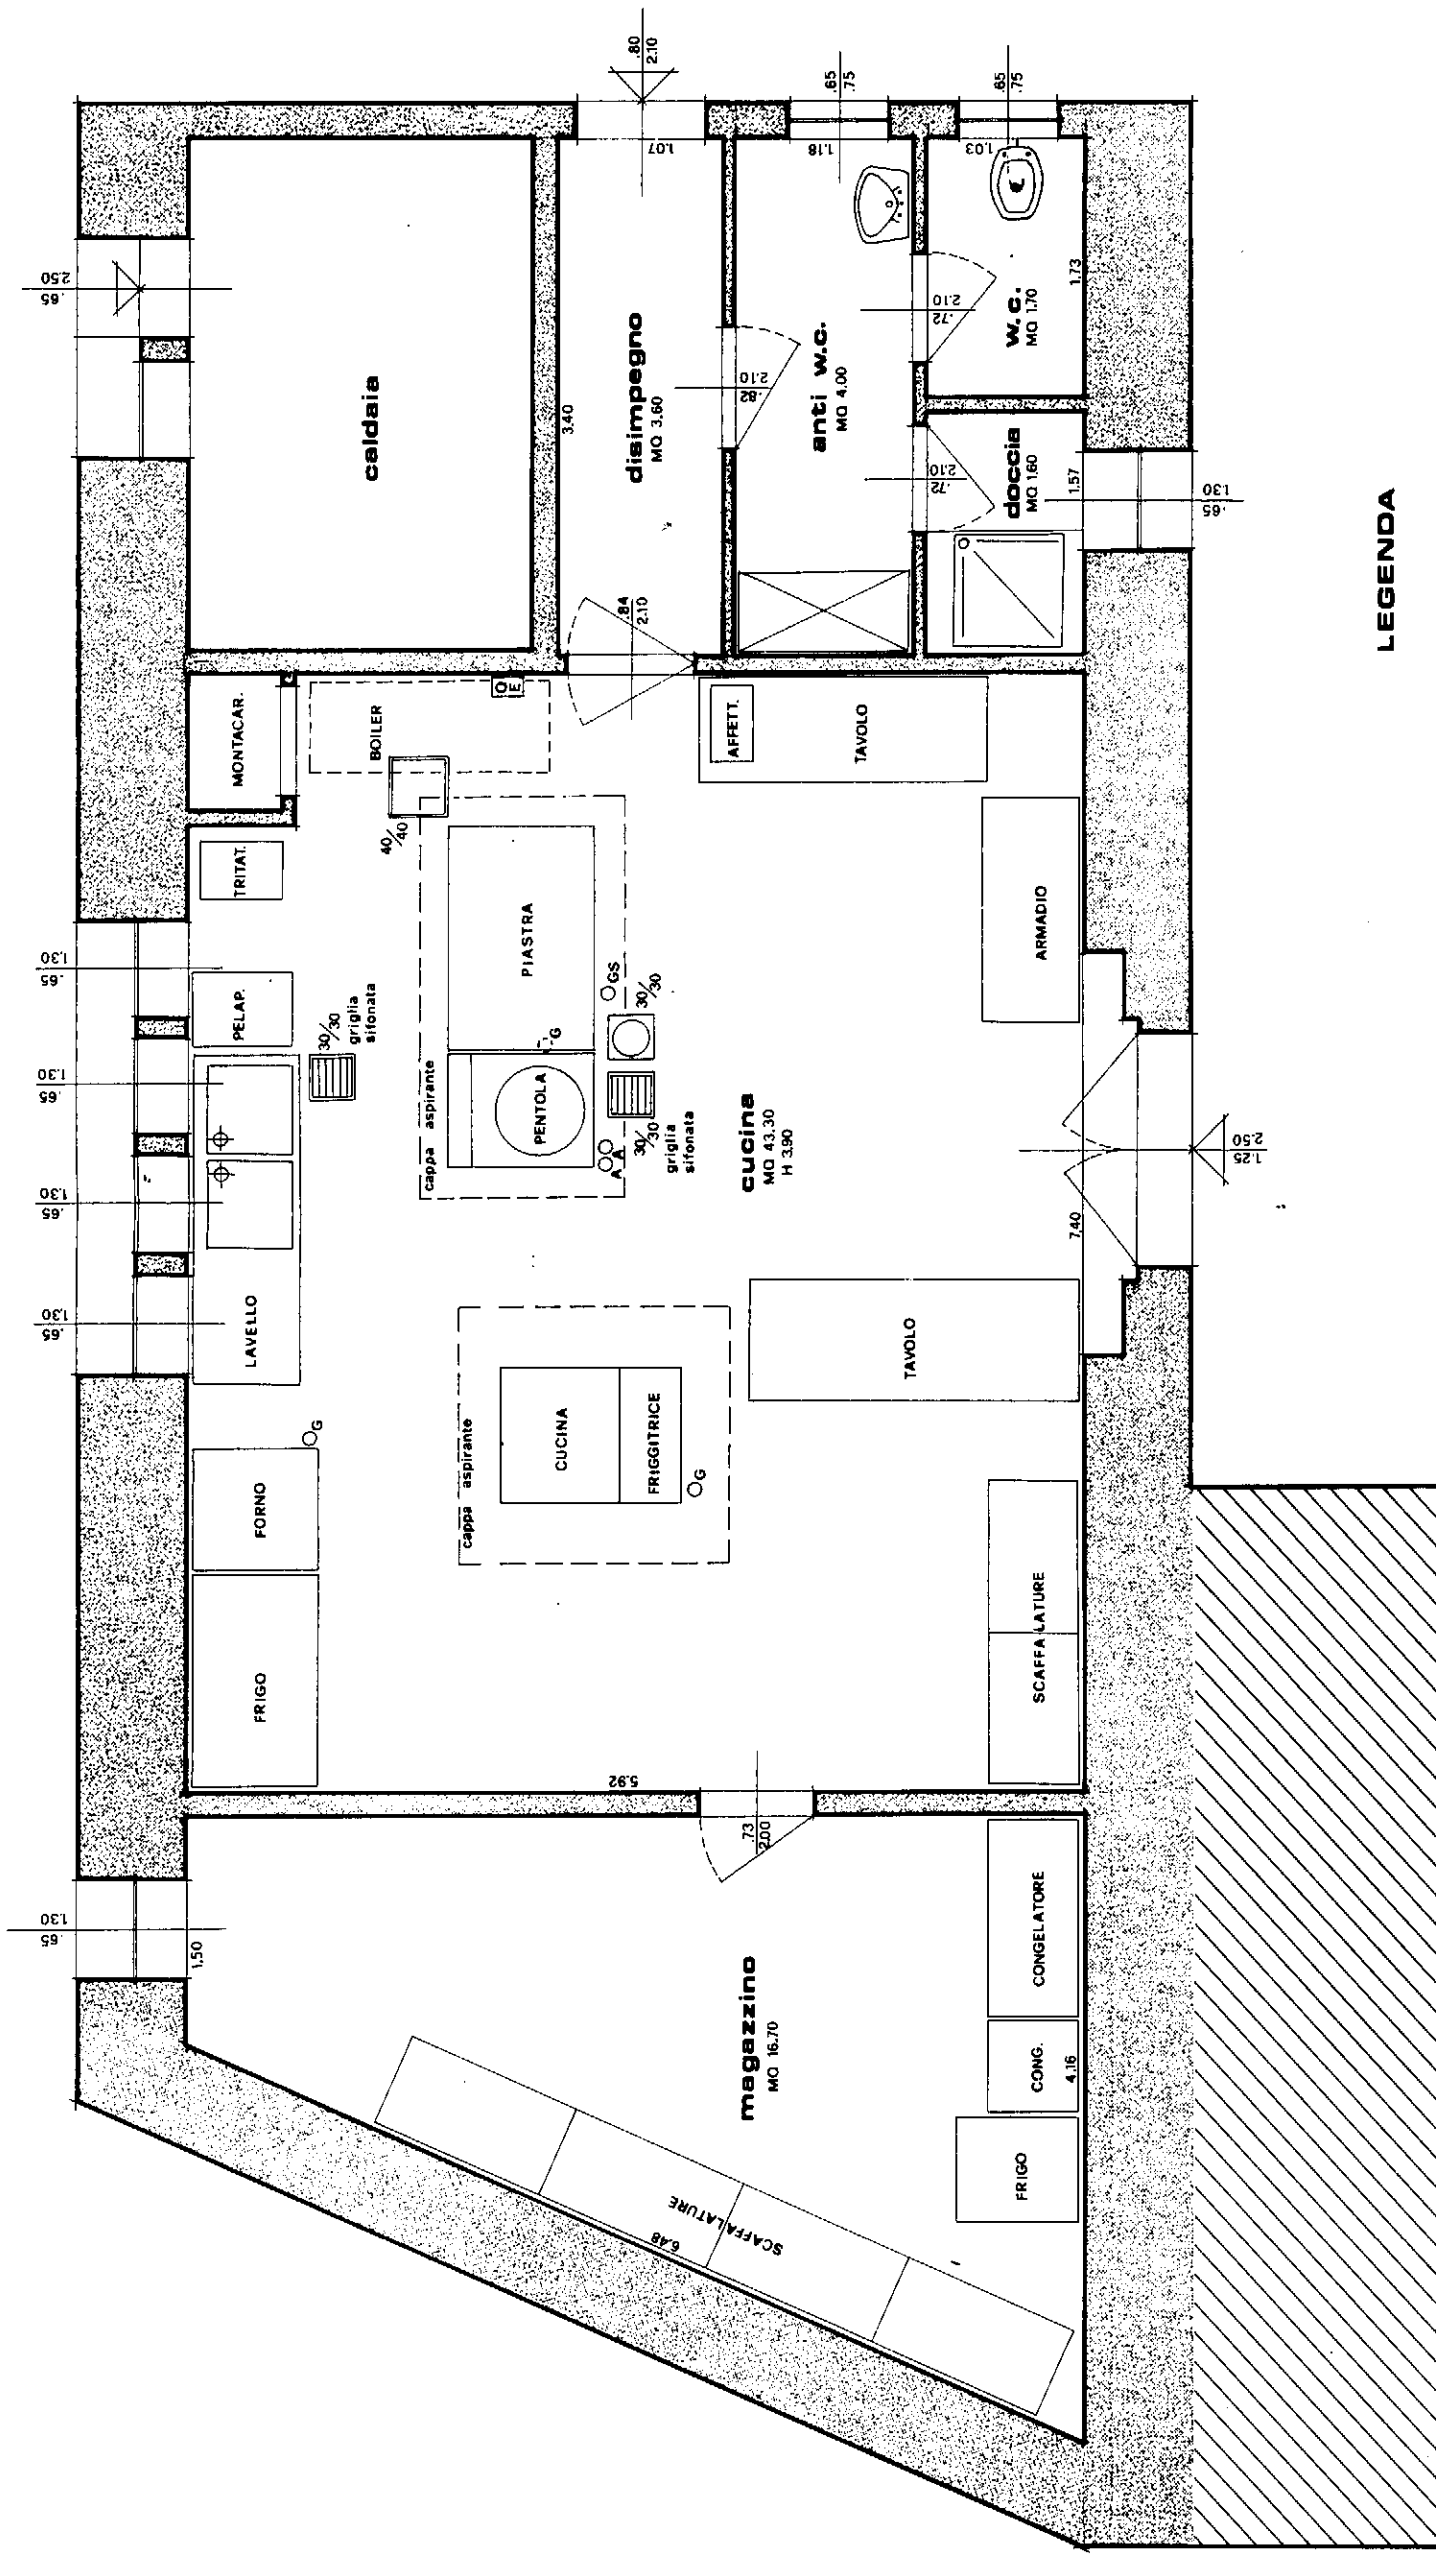

LEGENDA

- Oa TUBO ALIMENTAZIONE ACQUA CALDA-FREDDA
- Og " " " " GAS
- Ogs " " " " GASOLIO