
COMUNE DI MUGGIA

Servizi Tecnici Ambiente

RILIEVO PLANIMETRICO

SCUOLA ELEMENTARE "E. DE AMICIS"

Via G. D' Annunzio n. 8

I TECNICI INCARICATI

geom. Dario Apostoli


geom. Igor GRGIC

IL RESPONSABILE DEL SERVIZIO S. T. A.

Arch. Adriana CAPPIELLO

RILEVATO IN DATA

SCALA 1: 100

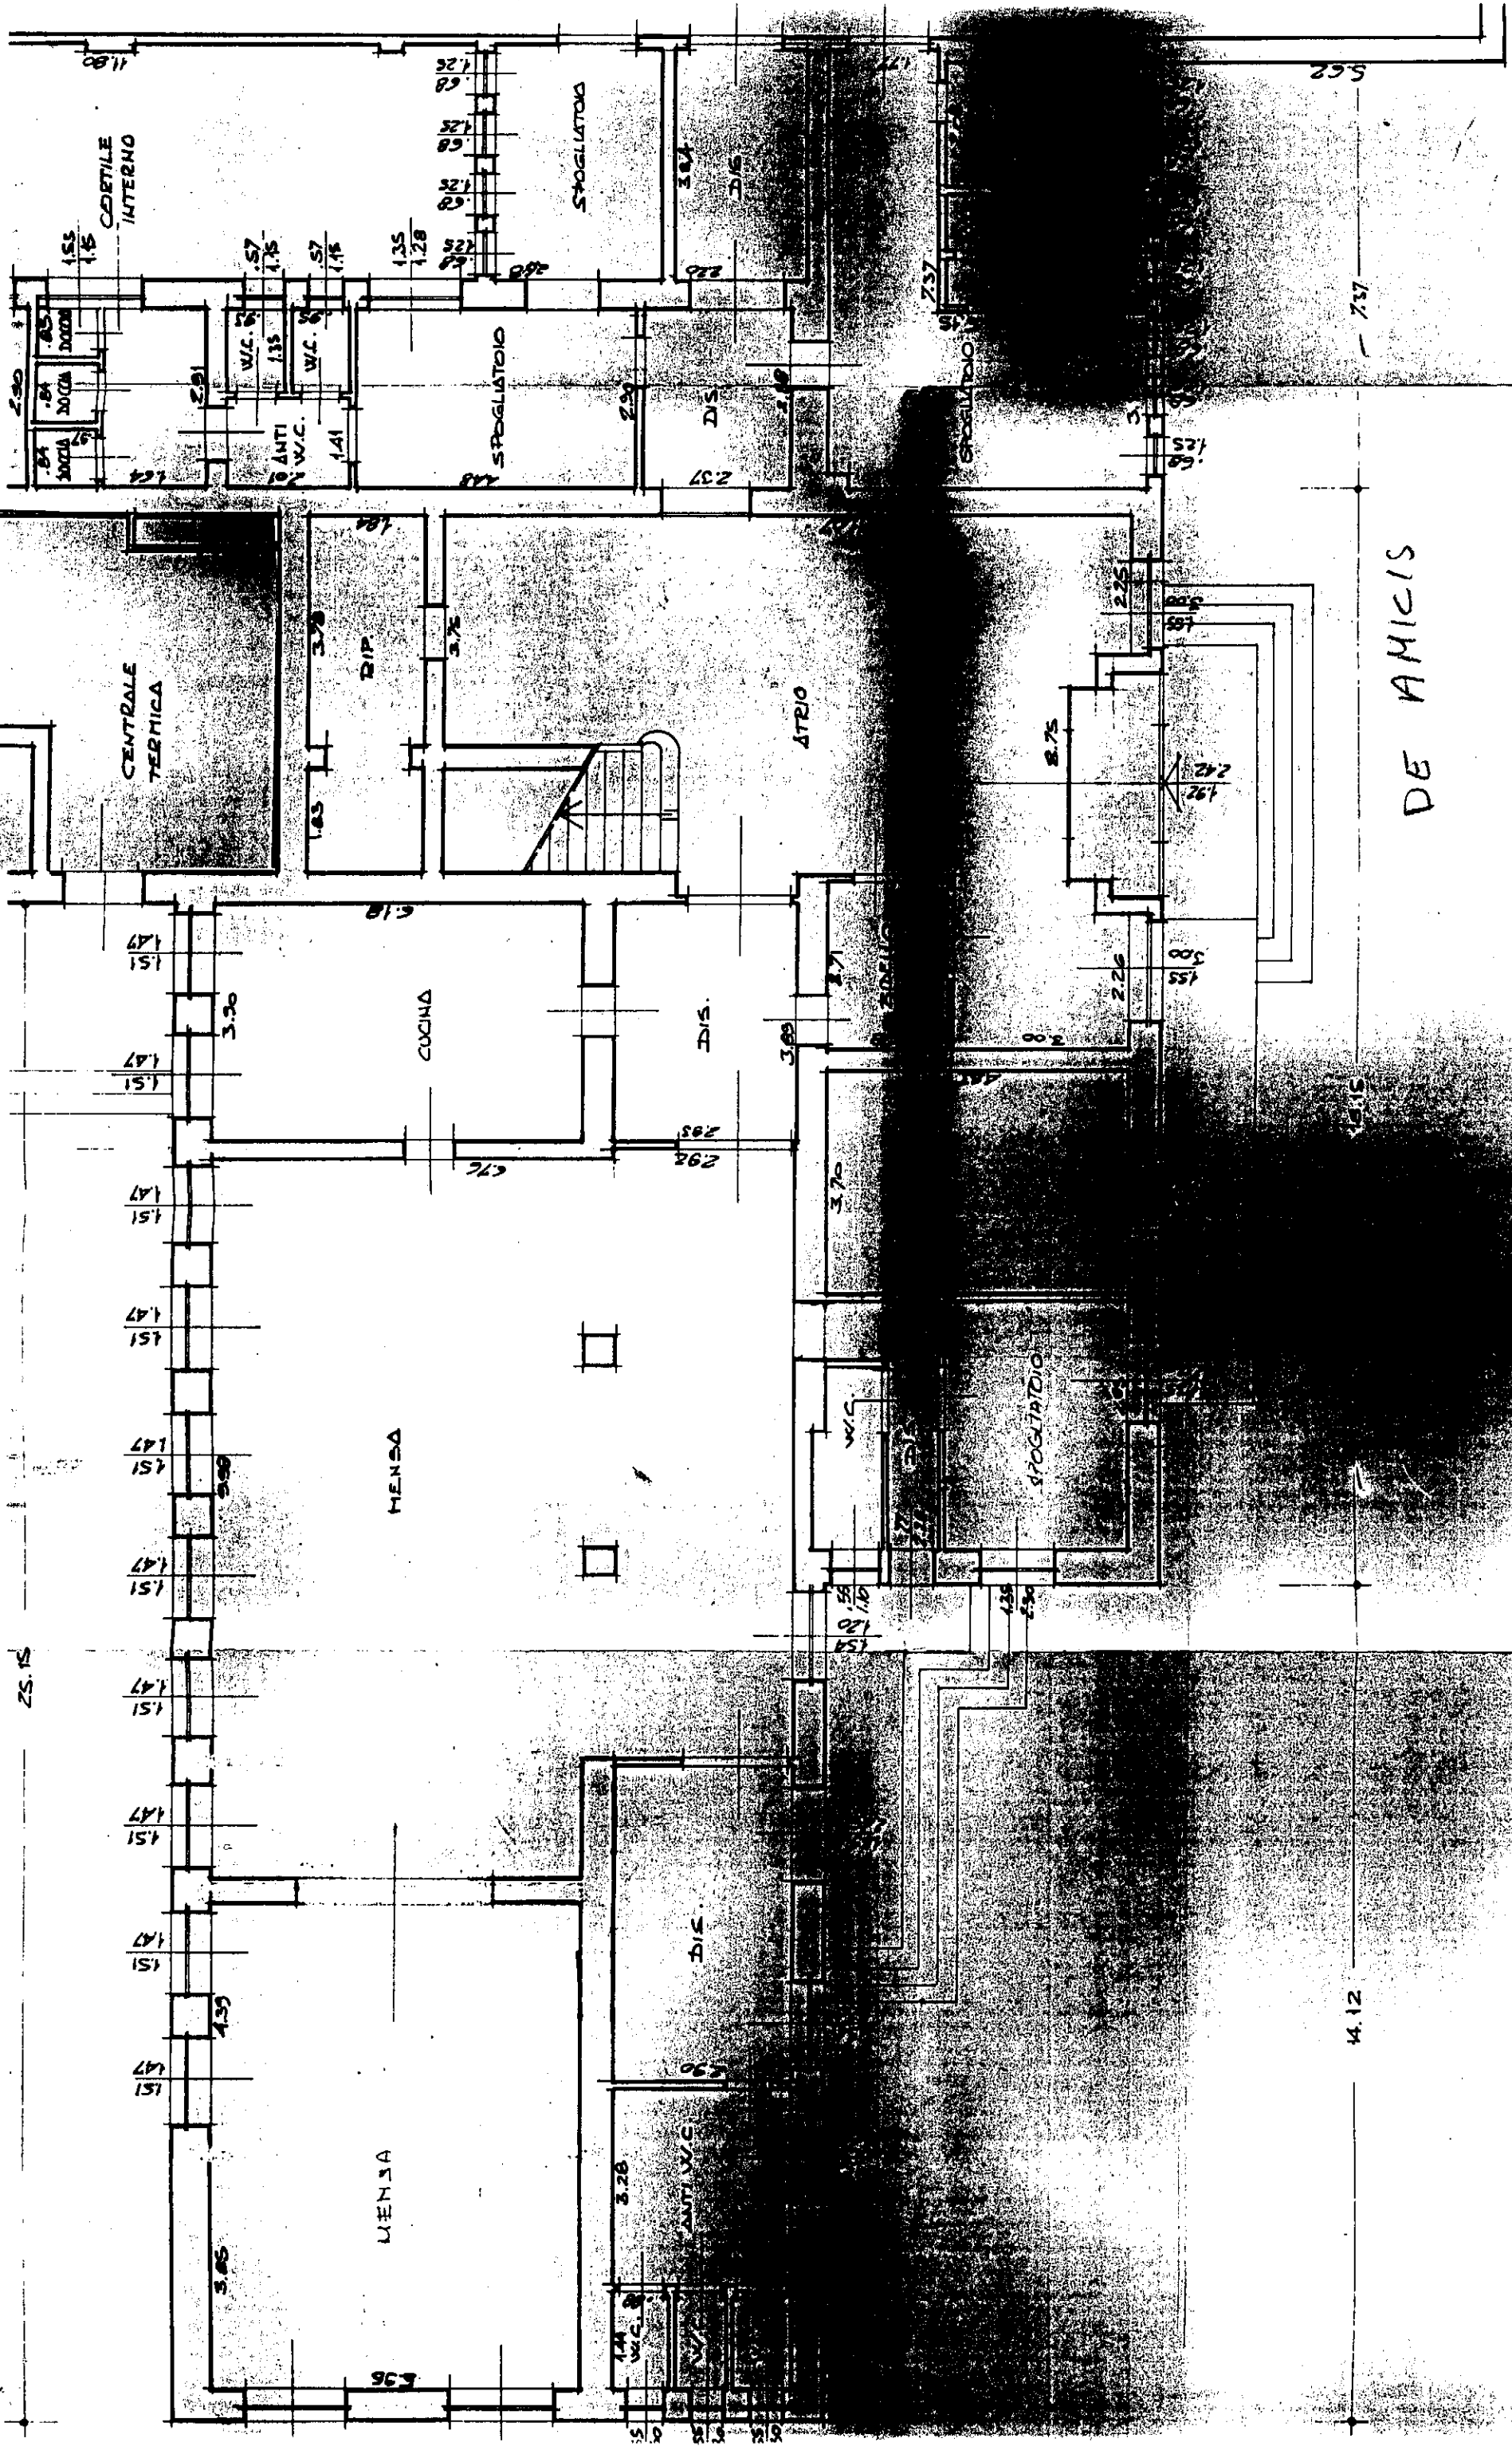

DE AMICIS

PIANTA PIANOTERRA