

COMUNE DI MUGGIA

Servizi Tecnici Ambiente

RILIEVO PLANIMETRICO

SCUOLA ELEMENTARE DI ZINDIS

Borgo Zindis 13/b

I TECNICI INCARICATI

geom. Dario Apostoli

geom. Igor GRGIC


IL RESPONSABILE DEL SERVIZIO S. T. A.

Arch. Adriana CAPPIELLO

RILEVATO IN DATA

SCALA 1: 100

ZINDIS

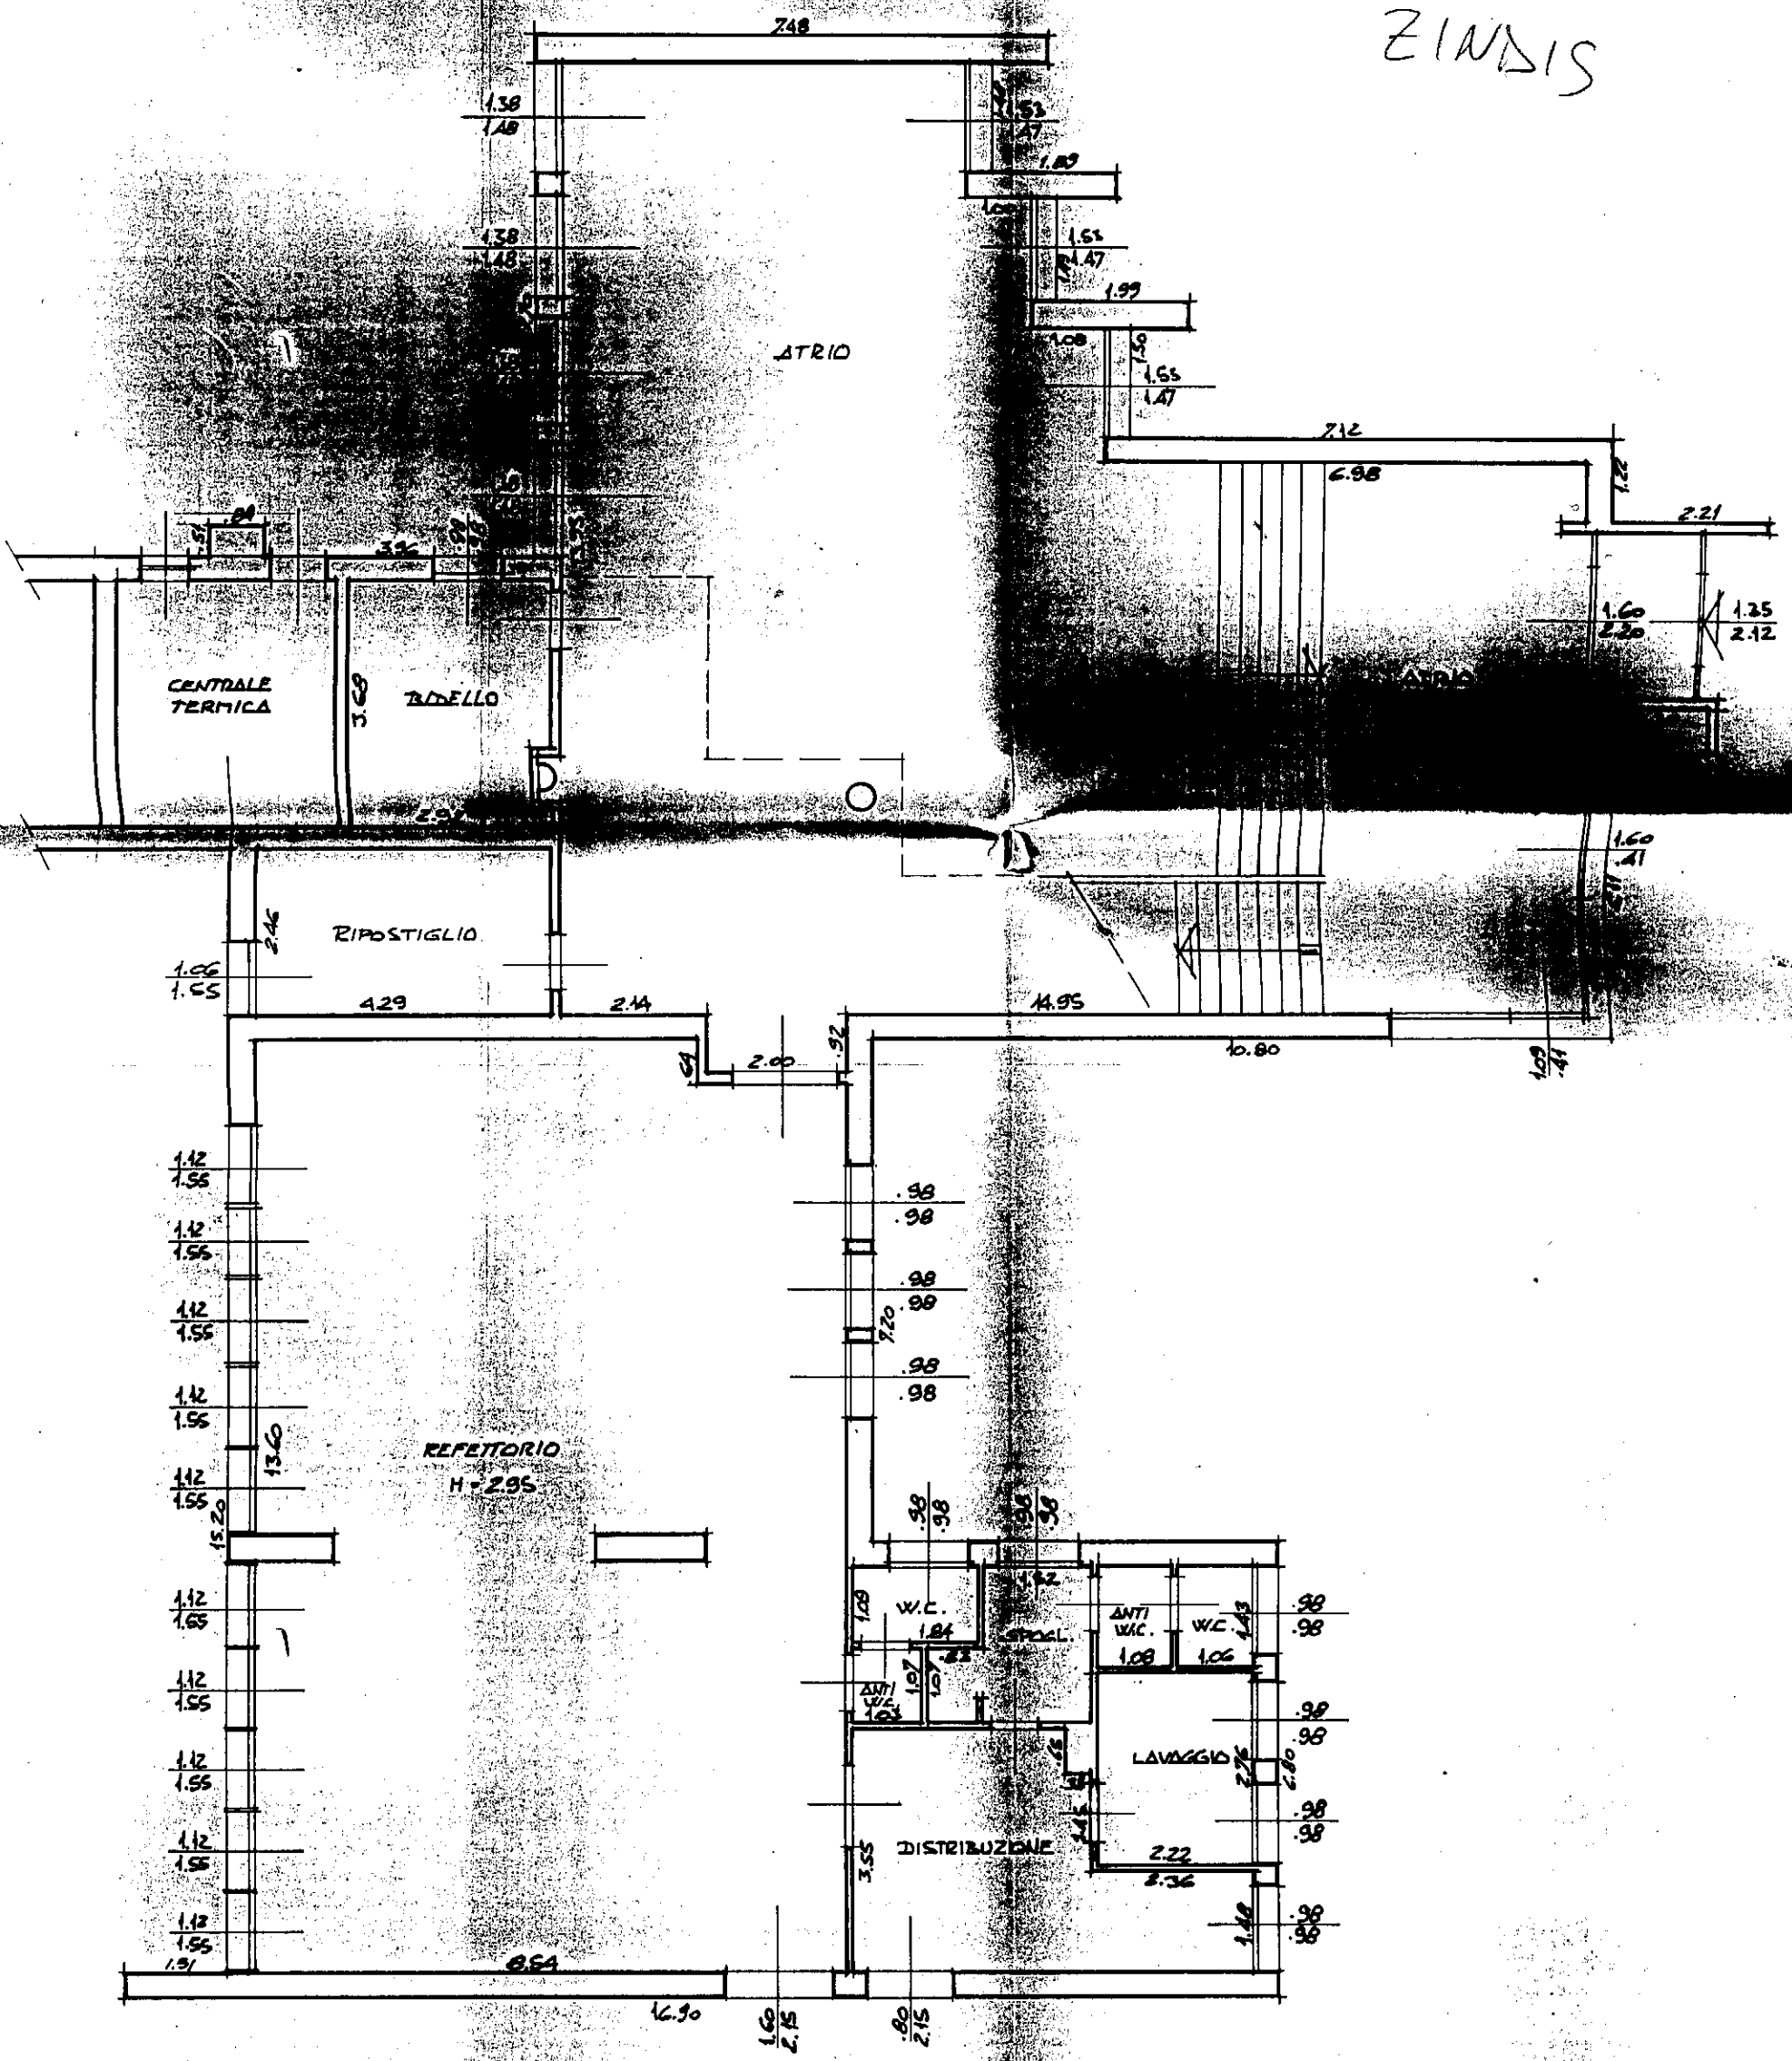

PIANTA PIANOTERRA