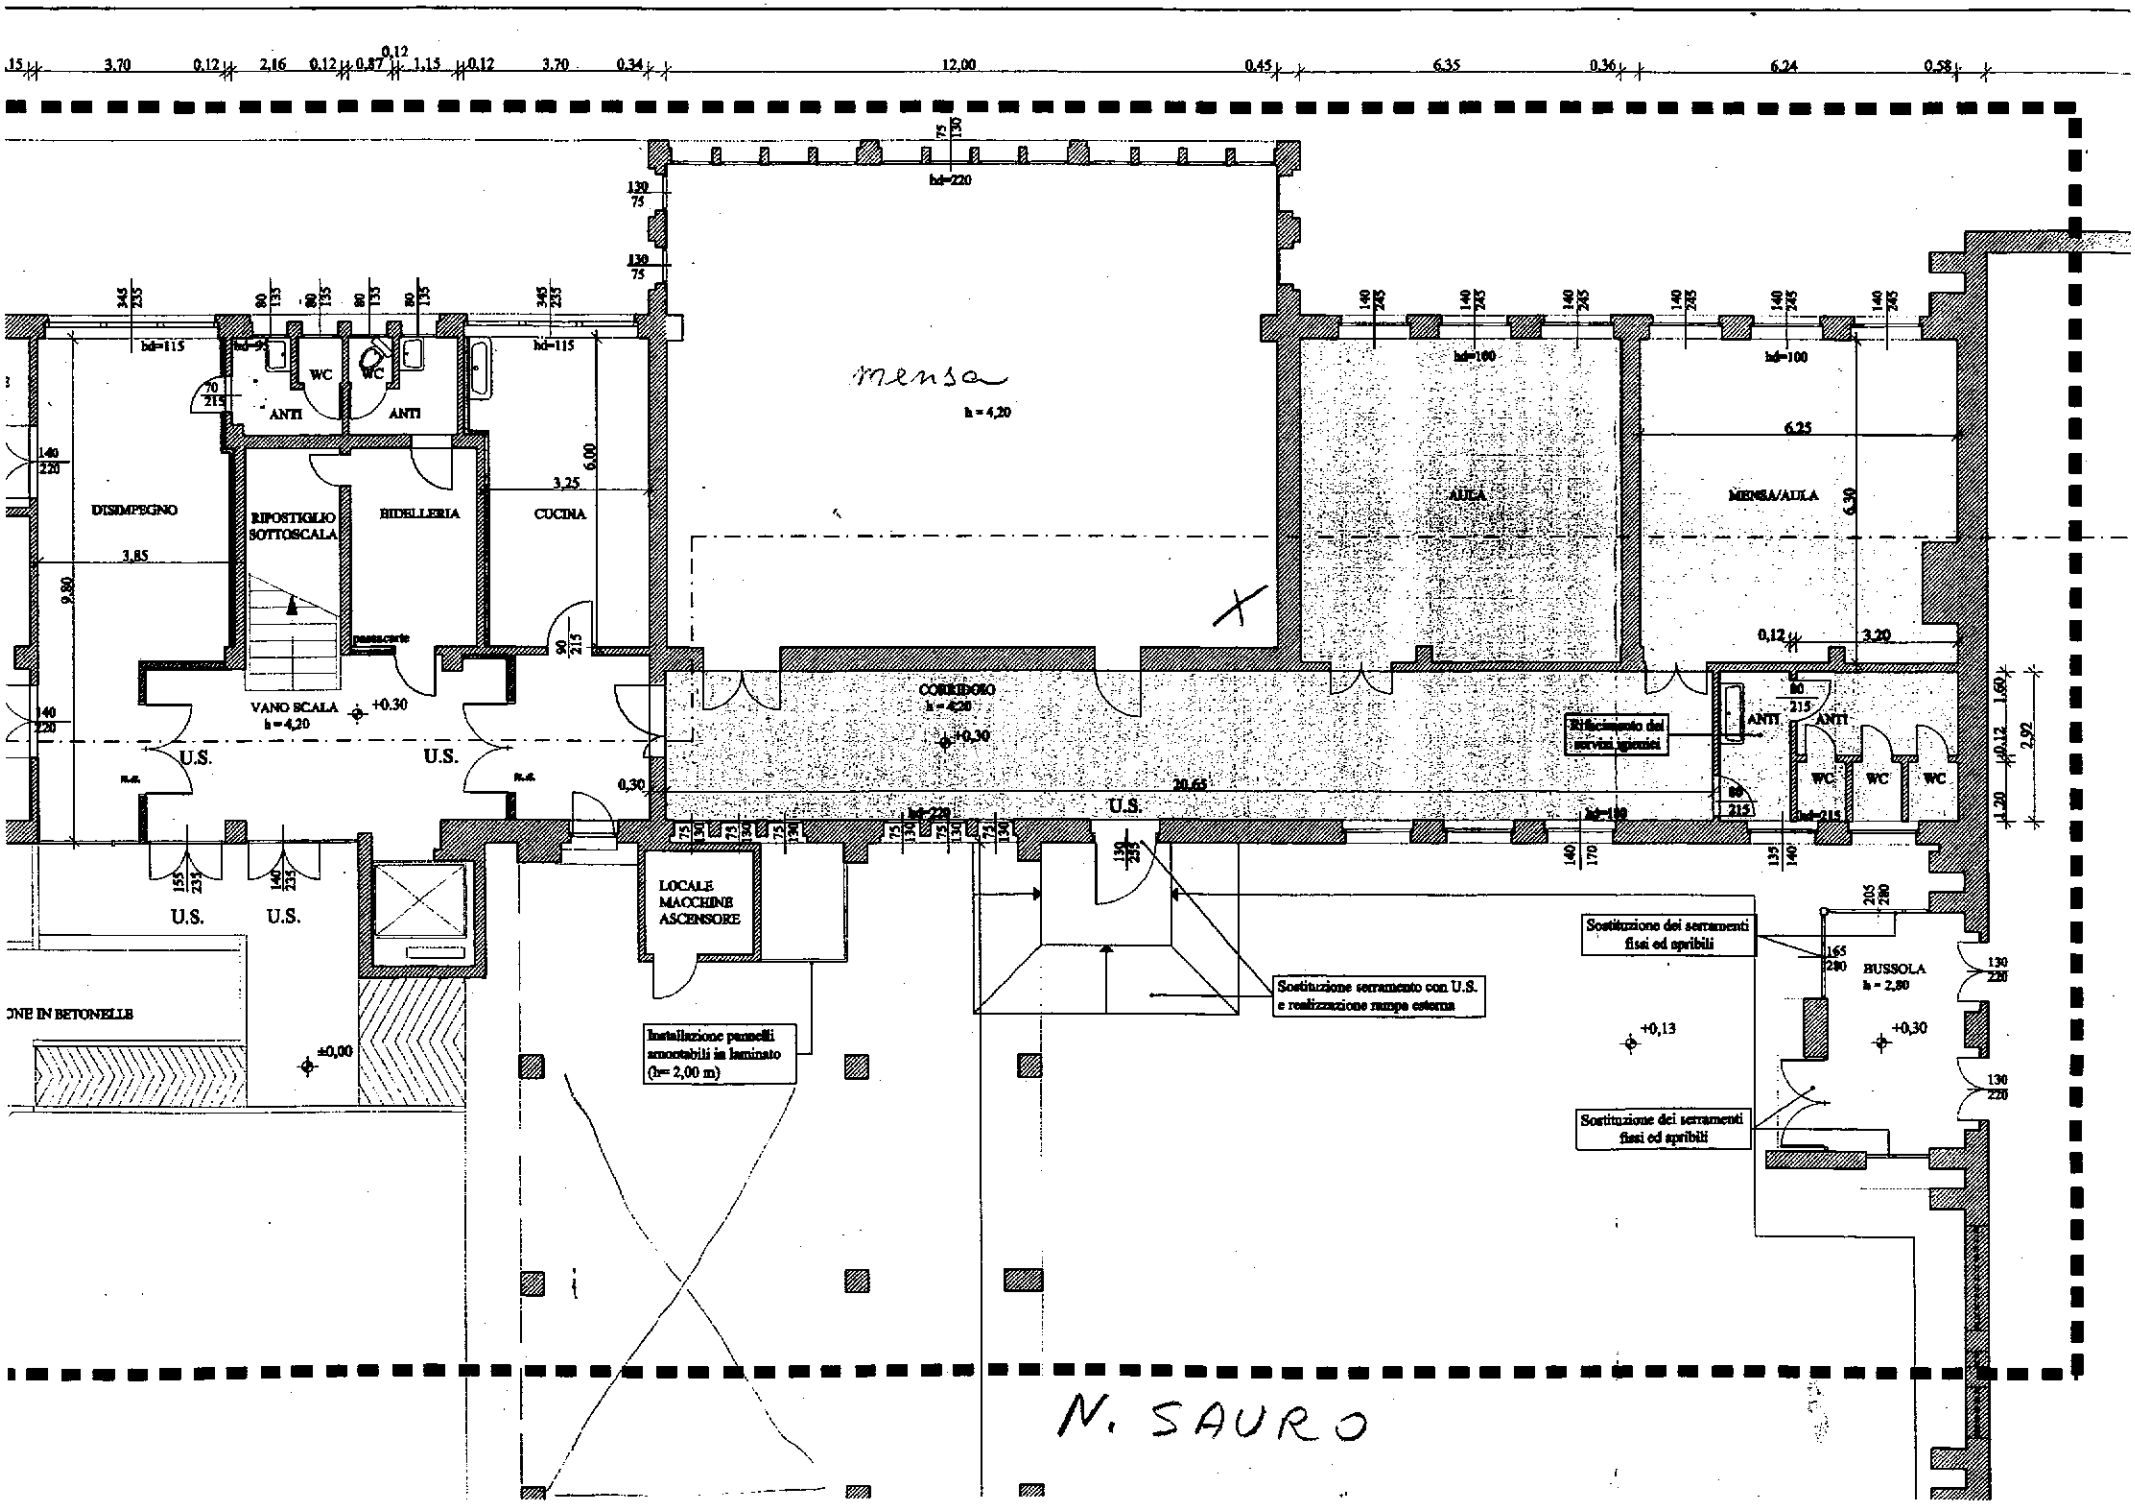
mensa
h = 4,20
DISIMPEGNO
RIPOSTIGLIO SOTTOSCALA
BIDELLERIA
CUCINA
ANTI
WC
VANO SCALA
h = 4,20
+0.30
U.S.
CORRIDORO
h = 4,20
+0,30
20,65
AULA
MENSA/AULA
Rifacimento dei servizi igienici
LOCALE MACCHINE ASCENSORE
Installazione pannelli smontabili in laminato (h= 2,00 m)
Sostituzione serramento con U.S. e realizzazione rampa esterna
Sostituzione dei serramenti fissi ed apribili
BUSSOLA
h = 2,80
+0,13
±0,00
ONE IN BETONELLE
N. SAURO