


PROGETTO

scala 1 : 250

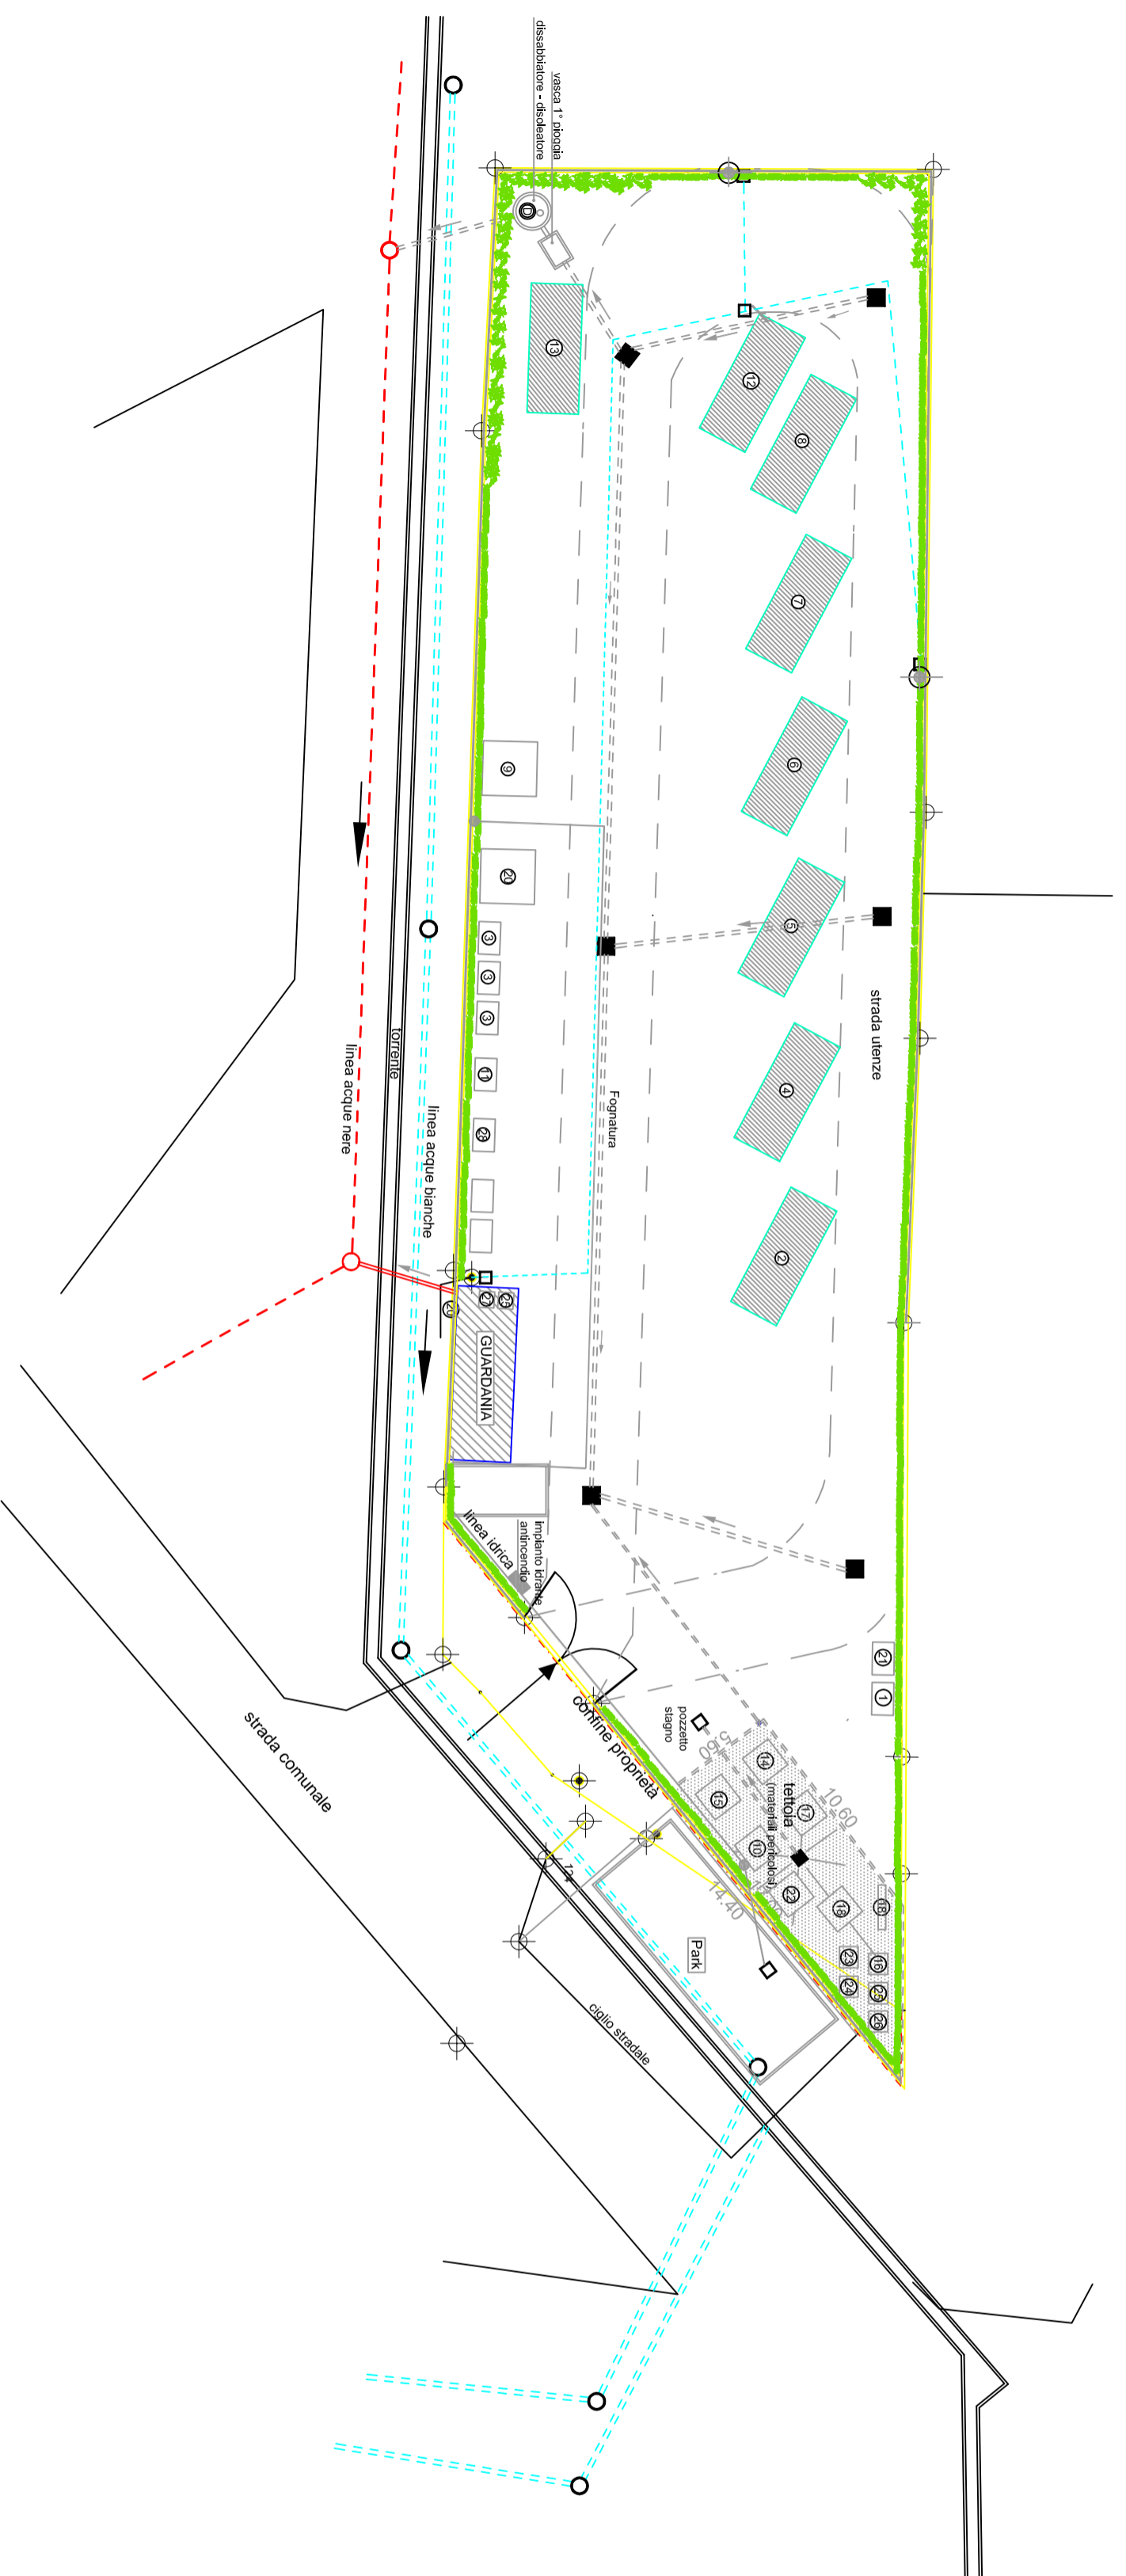

LEGENDA UTILIZZO DELL'AREA

- 1 Cassonetti carta e cartone
 - 2 Imballaggi legno
 - 3 Imballaggi vetro
 - 4 Imballaggi in materiali misti
 - 5 Lavatrici / lavastoviglie
 - 6 Fighi / condizionatori
 - 7 Stalci e potature
 - 8 Ruderii edili
 - 9 Sanitari in ceramica
 - 10 TV / monitor / fotocopiatrici
 - 11 P.C. / tastiere / mouse
 - 12 Ferro - imballaggio
 - 13 Metalli ferrosi (rifiuto non specificato)
 - 14 Ingombranti
 - 15 Olii e grassi vegetali / animali
 - 16 Olii motori (oli minerali esauriti)
 - 17 Pile
 - 18 Batterie auto (accumulatori)
 - 19 Farnaci
 - 20 Citotossici
 - 21 Bombole
 - 22 Pneumatici
 - 23 Spazzamento strade
 - 24 Esifiori
 - 25 Vernici, inchiostri, adesivi, resine
 - 26 Solventi
 - 27 Cartucce toner esaurite
 - 28 Cartucce toner esaurite con sost. pericolose
 - 29 Sorgenti luminose (neon, ecc)
 - 30 Cellulari
 - 31 Imballaggi in plastica
- Palo illuminazione in progetto
- disoleatore
- Park parcheggio esterno
- linea acque bianche
- linea acque nere
- linea elettrica illuminazione
- linea idrica