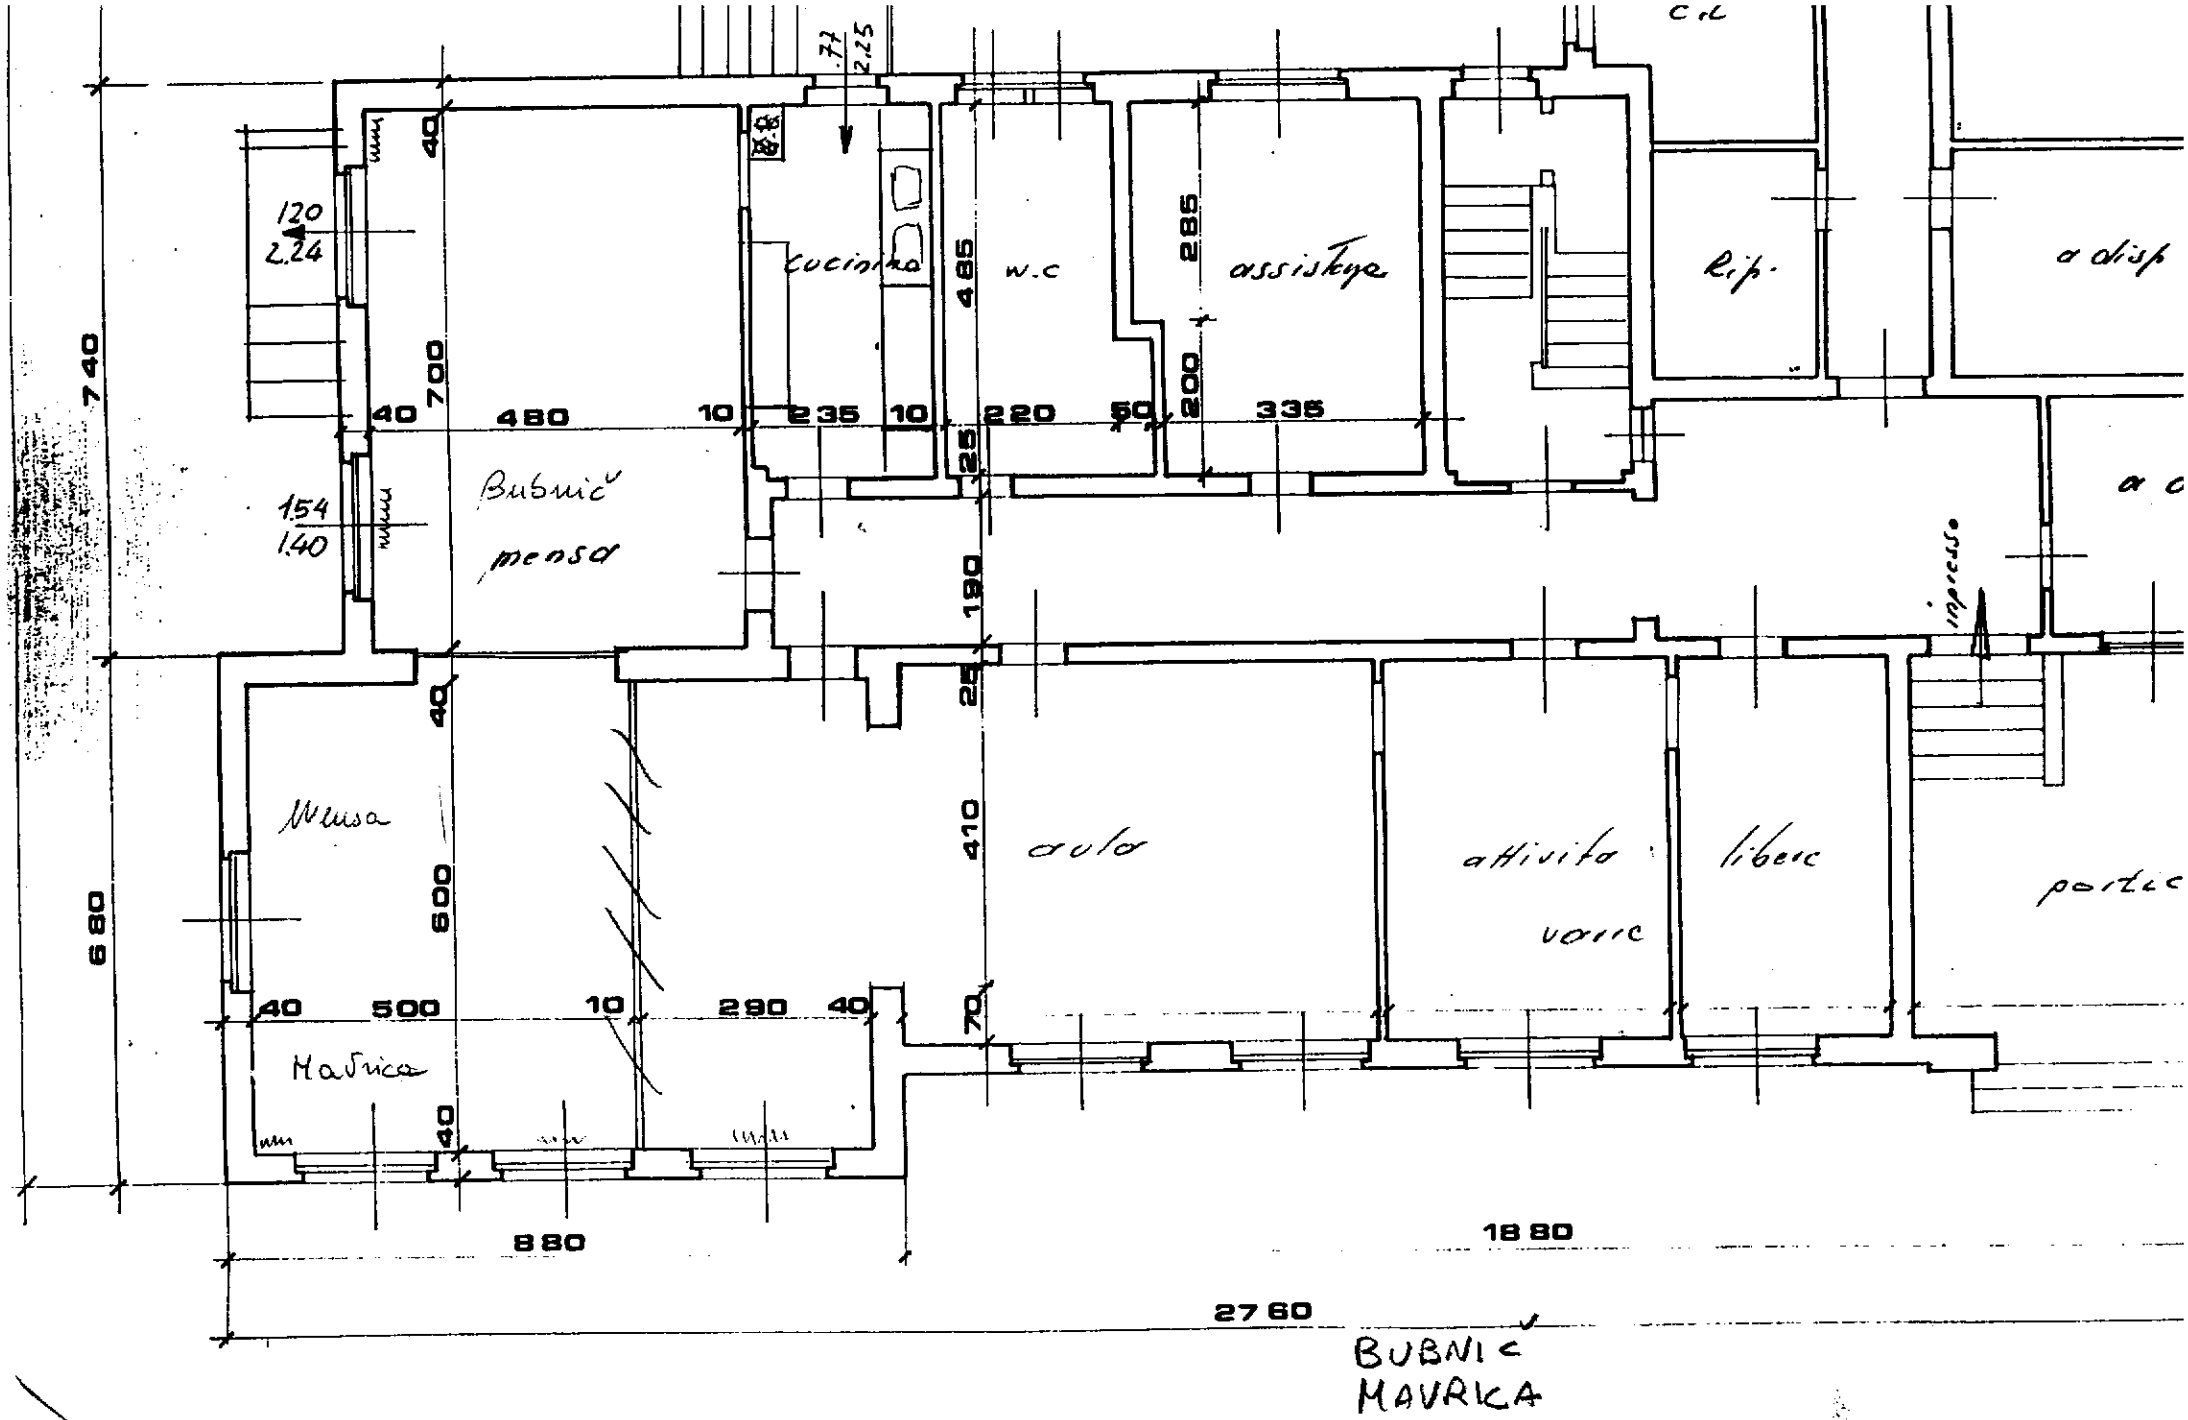

Pianta Piano Terra Di